

ΕΦΗΜΕΡΙΣ ΤΗΣ ΚΥΒΕΡΝΗΣΕΩΣ
ΤΗΣ ΕΛΛΗΝΙΚΗΣ ΔΗΜΟΚΡΑΤΙΑΣ

ΕΝ ΑΘΗΝΑΙΣ ΤΗ 3 ΦΕΒΡΟΥΑΡΙΟΥ 1982 | ΤΕΥΧΟΣ ΤΕΤΑΡΤΟΝ | ΑΡΙΘΜΟΣ ΦΥΛΛΟΥ 77

ΠΕΡΙΕΧΟΜΕΝΑ

ΑΠΑΛΛΟΤΡΙΩΣΕΙΣ

ΑΠΟΦΑΣΕΙΣ

Αριθ. 2607 (1)

Κήρυξη αναδασωτέας εκτάσεως 30 στρεμμάτων στη θέση «Βίνα» περιφερείας Κοινότητας Ξηροπηγάδου του Νομού Αιτωλίας και Ακαρνανίας.

Ο ΝΟΜΑΡΧΗΣ ΑΙΤΩΛΙΑΣ ΚΑΙ ΑΚΑΡΝΑΝΙΑΣ

Έχοντας υπόψη:

1. Τις περί διοικητικής αποκεντρώσεως διατάξεις.
2. Τις διατάξεις του Ν. 998/1979 «περί προστασίας των δασών και των δασικών εν γένει εκτάσεων της Χώρας» και συγκεκριμένα: α) Του άρθρου 41, παρ. 1. β) του άρθρου 38, παρ. 1.
3. Τη με αριθ. 160417/1180/8.7.80 διαταγή του Υπουργείου Γεωργίας, «περί παροχής οδηγιών κηρύξεως αναδασωτέων εκτάσεων».
4. Τη με αριθ. 3177/20.10.81 αναφορά—πρόταση του Δασαρχείου Ναυπάκτου, περί κηρύξεως, ως αναδασωτέας της αναφερομένης στο θέμα εκτάσεως, που καταστράφηκε ολοσχερώς συνεπεία πυρκαϊάς κατά την 13.8.81 και η οποία οφείλεται σε ηθελημένη ενέργεια ανθρώπου με άγνωστα αίτια, αποφασίζουμε:

Κηρύσσουμε ως αναδασωτέα, με σκοπό την προστασία γιά την επαναδημιουργία διά φυσικής αναγεννήσεως της δασικής βλαστήσεως που καταστράφηκε και τη διατήρηση του χαρακτήρα του δάσους, ώστε ν' αποκλεισθεί η διάθεση αυτού γιά άλλο προορισμό, την ανωτέρω δημόσια δασική έκταση των τριάντα (30) στρεμμάτων που καλυπτόταν από θαμνώδη βλάστηση αειφύλλων πλατυφύλλων (κυρίως πρίνου) και εκμεταλλευόταν ως βοσκότοπος.

Η ανωτέρω έκταση που βρίσκεται στη θέση «Βίνα» της Κοινότητας Ξηροπηγάδου — Ναυπακτίας του Νομού Αιτωλοακαρνανίας, εμπίπτει στην κατηγορία των άρθρων 3, παράγραφοι 1 και 4 παράγρ. 1β' και 2γ' του Ν. 998/1979 και προσδιορίζεται από τα στοιχεία ΑΒΓΔΕΖΗΘΙΚΑ, όπως φαίνεται στο συνημμένο τοπογραφικό διάγραμμα με κλίμακα 1:2.000, το οποίο, μαζί με το απόσπασμα χάρτου της ευρυτέρας περιοχής κλίμακας 1:20.000, αποτελεί αναπόσπαστο μέρος της αποφάσεως και έχει όρια:

Ανατολικώς: Δημοσία δασική έκταση.

Δυτικώς: Δημοσία δασική έκταση.

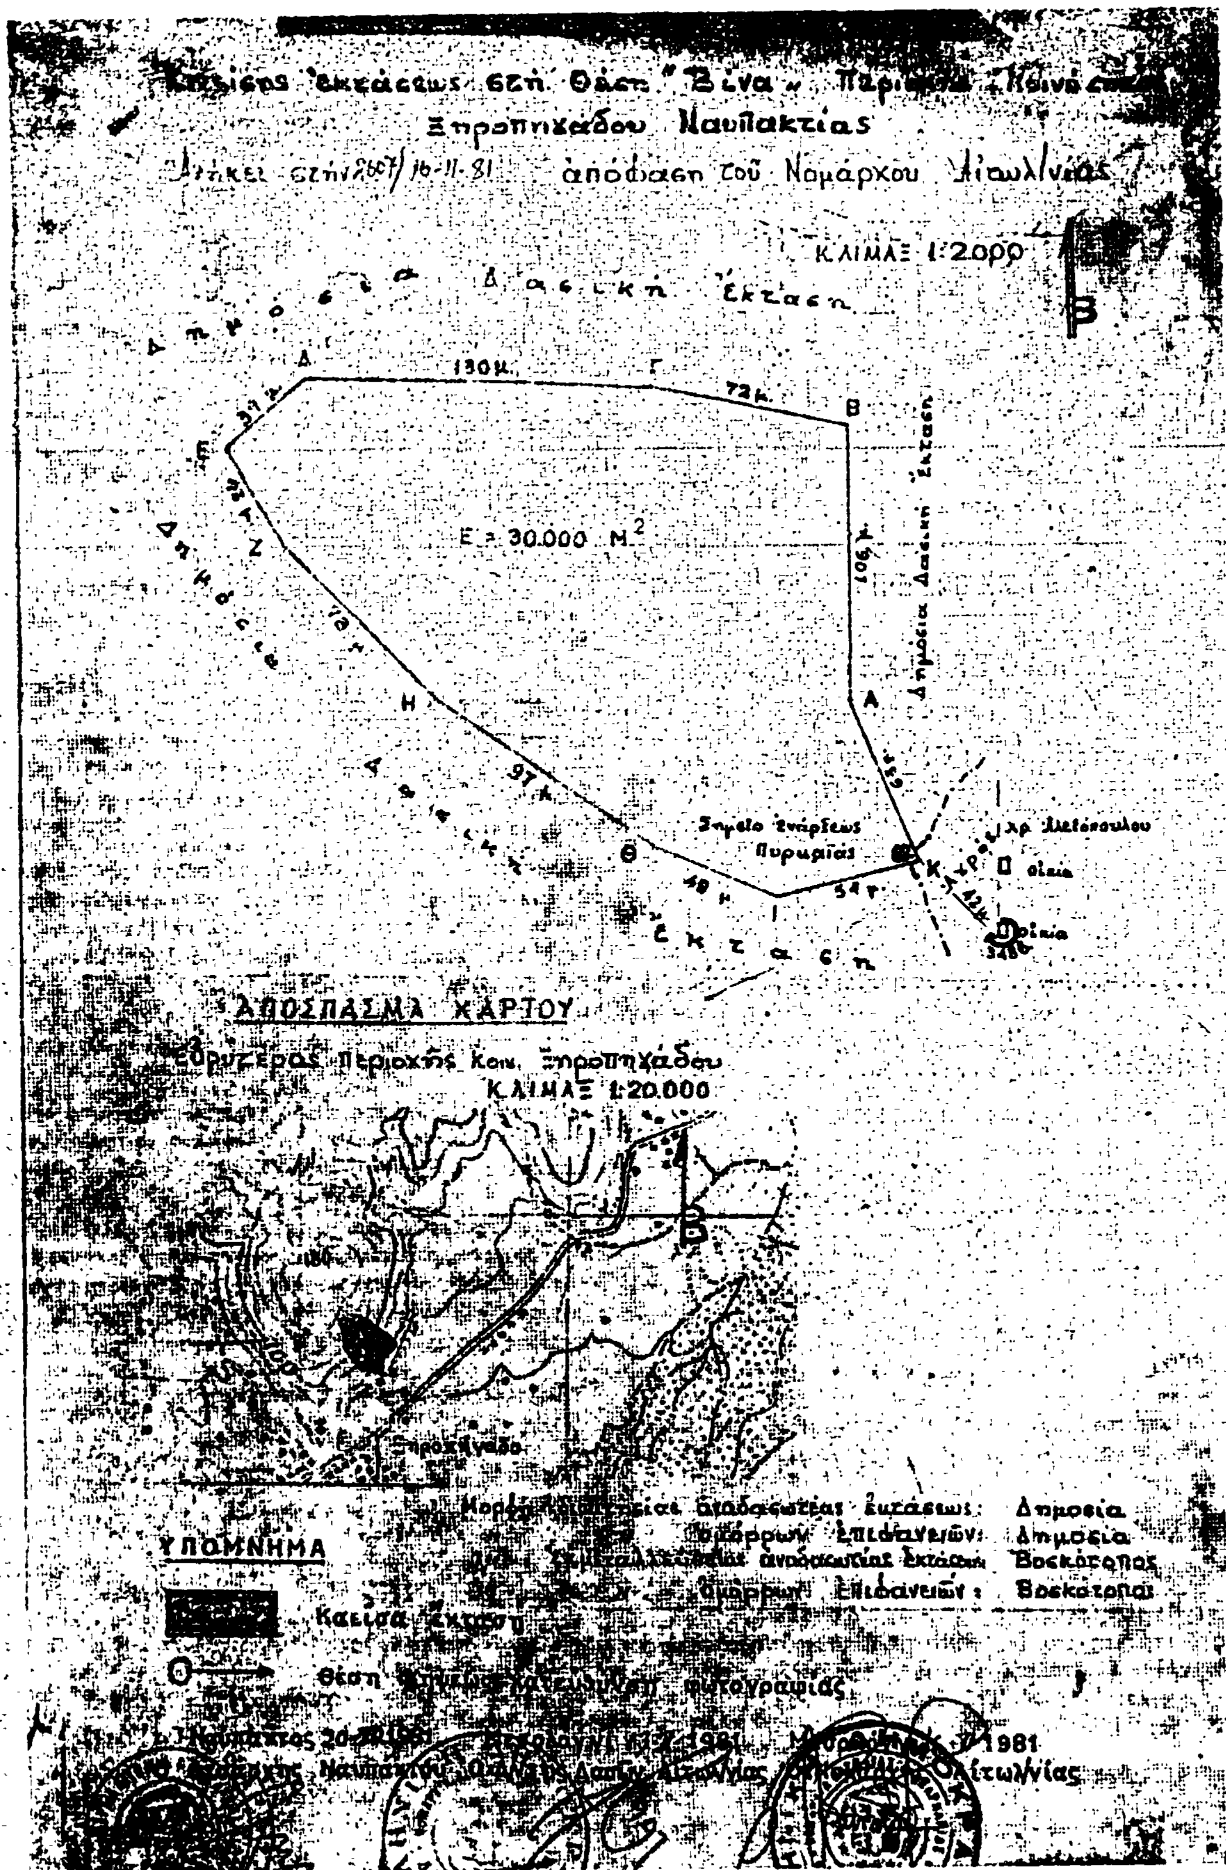
Βορείως: Δημοσία δασική έκταση.

Νοτίως: Δημοσία δασική έκταση και γεωργική έκταση.

Η απόφαση αυτή να δημοσιευθεί στην Εφημερίδα της Κυβερνήσεως.

Μεσολόγγι, 16 Νοεμβρίου 1981

Ο Νομάρχης
ΚΩΝ/ΝΟΣ ΘΑΝΟΠΟΥΛΟΣ


Ξηροπηχάδου Ναυπακτίας
απόφαση τοῦ Νομάρχου
ΚΛΙΜΑΞ 1:2000
Δασική Έκταση
130μ.
72μ.
Ε = 30.000 Μ.²
106μ.
97μ.
48μ.
54μ.
Έκταση
ΑΠΟΣΠΑΣΜΑ ΧΑΡΤΟΥ
ΚΛΙΜΑΞ 1:20.000
ΥΠΟΜΝΗΜΑ
Δημοσία
Δημοσία
Βοσκότοπος
Βοσκότοπος
θέση
φωτογραφίας
1981

ΠΟΛΕΟΔΟΜΙΑ

ΔΙΑΤΑΓΜΑΤΑ

(2)

Τροποποίησις τοῦ ρυμοτομικοῦ σχεδίου Πεύκης ('Αττικῆς).

Ο ΠΡΟΕΔΡΟΣ
ΤΗΣ ΕΛΛΗΝΙΚΗΣ ΔΗΜΟΚΡΑΤΙΑΣ

Ἔχοντες ὑπ' ὄψει :

1. Τὰς διατάξεις τοῦ ἀπὸ 17 'Ιουλίου 1923 Ν. Δ/τος «περὶ σχεδίων πόλεων κλπ.», ὡς μεταγενεστέρως ἐτροποποιήθησαν καὶ συνεπληρώθησαν καὶ εἰδικώτερον τῶν ἄρθρων 3,9 καὶ 70 αὐτοῦ.
2. Τὰς διατάξεις τοῦ Ν. 947/1979 «περὶ οἰκιστικῶν περιοχῶν» (ΦΕΚ 169/Α) καὶ εἰδικώτερον τοῦ ἄρθρου 62 (παρ. 1) αὐτοῦ.
3. Τὰς διατάξεις τοῦ Ν.1032/1980 «περὶ συστάσεως 'Υπουργείου Χωροταξίας, Οἰκισμοῦ καὶ Περιβάλλοντος» (ΦΕΚ 57/Α) καὶ εἰδικώτερον τῶν ἄρθρων 2,3 καὶ 7 αὐτοῦ.
4. Τὰς ὑπ' ἀριθ. 54/1976 καὶ 10/1978 πράξεις τοῦ Κοινοτικοῦ Συμβουλίου Πεύκης ('Αττικῆς).
5. Τὰς ὑπ' ἀριθ. 1543/1977 καὶ 875/1980 γνωμοδοτήσεις τοῦ Συμβουλίου Δημοσίων Ἔργων (Τμῆμα Μελετῶν) καὶ (Τμῆμα Οἰκισμοῦ) καὶ
6. Τὴν ὑπ' ἀριθ. 1067/1981 γνωμοδότησιν τοῦ Συμβουλίου τῆς 'Επικρατείας, προτάσει τοῦ 'Υπουργοῦ Χωροταξίας, Οἰκισμοῦ καὶ Περιβάλλοντος, ἀπεφασίσαμεν :

Ἄρθρον 1.

'Εγκρίνεται ἡ τροποποίησις τοῦ ρυμοτομικοῦ σχεδίου Πεύκης ('Αττικῆς) κατὰ τὰ ὑπ' ἀριθ. 456 καὶ 457 οἰκοδομικὰ τετράγωνα διὰ μετατοπίσεως τοῦ ἄξονος τμήματος τῆς λεωφόρου 'Αγίας Βαρβάρας, ὡς ἐμφαίνεται εἰς τὸ ὑπὸ τοῦ 'Αναπληρωτοῦ Γενικοῦ Διευθυντοῦ Οἰκισμοῦ θεωρημένον διὰ τῆς ὑπ' ἀριθ. Γ.40956/1981 πράξεως αὐτοῦ σχετικὸν πρωτότυπον διάγραμμα ὑπὸ κλίμακα 1 :2000, τοῦ ὁποίου συνοπτικὸν ἀντίτυπον δημοσιεύεται μετὰ τοῦ παρόντος.

Ἄρθρον 2.

Κατὰ τὸ πρόσωπον τῶν οἰκοπέδων, οἰκοδομημένων ἢ μή, τῶν κειμένων ἐντὸς τῶν ὡς ἄνω οἰκοδομικῶν τετραγώνων καὶ ἐχόντων πρόσωπον πρὸς τὴν Λεωφόρον 'Αγίας Βαρβάρας τροποποιεῖται τὸ προβλεπόμενον ὑπὸ τοῦ ἐγκεκριμένου ρυμοτομικοῦ σχεδίου προκήπιον διὰ μετατοπίσεως τῆς οἰκοδομικῆς γραμμῆς, τοῦ πλάτους αὐτοῦ παραμένοντος τέσσαρα (4) μέτρα, ὡς ἐμφαίνεται εἰς τὸ ἐν τῷ προηγουμένῳ ἄρθρῳ τοῦ παρόντος μνημονευόμενον διάγραμμα.

Εἰς τὸν 'Υπουργὸν Χωροταξίας, Οἰκισμοῦ καὶ Περιβάλλοντος, ἀναθέτομεν τὴν δημοσίευσιν καὶ ἐκτέλεσιν τοῦ παρόντος Διατάγματος.

'Εν 'Αθήναις τῇ 4 'Ιανουαρίου 1982

Ο ΠΡΟΕΔΡΟΣ ΤΗΣ ΔΗΜΟΚΡΑΤΙΑΣ
ΚΩΝΣΤΑΝΤΙΝΟΣ Γ. ΚΑΡΑΜΑΝΛΗΣ

Ο ΥΠΟΥΡΓΟΣ ΧΩΡΟΤΑΞΙΑΣ, ΟΙΚΙΣΜΟΥ ΚΑΙ ΠΕΡΙΒΑΛΛΟΝΤΟΣ
ΑΝΤΩΝΙΟΣ ΤΡΙΤΣΗΣ


ΠΕΥΚΗ - ΚΛΙΜΑΞ 1:2000



(3)

'Αναστολὴ τῶν οἰκοδομικῶν ἐργασιῶν εἰς περιοχὴν ἐντὸς τοῦ ἐγκεκριμένου ρυμοτομικοῦ σχεδίου Λουτρῶν Αἰδηψοῦ (Εὐβοίας).

Ο ΠΡΟΕΔΡΟΣ ΤΗΣ ΕΛΛΗΝΙΚΗΣ ΔΗΜΟΚΡΑΤΙΑΣ

Ἔχοντες ὑπ' ὄψει :

1. Τὰς διατάξεις τοῦ ἀπὸ 17 'Ιουλίου 1923 Ν. Δ/τος «περὶ σχεδίων πόλεων κλπ.» ὡς μεταγενεστέρως ἐτροποποιήθησαν καὶ συνεπληρώθησαν καὶ εἰδικώτερον τῶν ἄρθρων 8 καὶ 85Α αὐτοῦ.

2. Τὰς διατάξεις τοῦ Ν.1032/1980 «περὶ συστάσεως 'Υπουργείου Χωροταξίας, Οἰκισμοῦ καὶ Περιβάλλοντος» (ΦΕΚ 57Α) καὶ εἰδικώτερον τῶν ἄρθρων 2,3 καὶ 7 αὐτοῦ.

3. Τὸ γεγονὸς ὅτι περοῦται ἡ διαδικασία τροποποιήσεως τοῦ ρυμοτομικοῦ σχεδίου Λουτρῶν Αἰδηψοῦ.

4. Τὴν ὑπ' ἀριθ. 1565/1981 γνωμοδότησιν τοῦ Συμβουλίου τῆς 'Επικρατείας, προτάσει τοῦ 'Υπουργοῦ Χωροταξίας Οἰκισμοῦ καὶ Περιβάλλοντος, ἀποφασίζομεν :

Ἄρθρον μόνον.

'Απαγορεύονται ἐπὶ τρεῖς (3) μῆνας αἱ οἰκοδομικαὶ ἐργασίαι καὶ ἡ χορήγησις οἰκοδομικῶν ἀδειῶν εἰς τὸ ὑπ' ἀριθ. 16 οἰκοδομικὸν τετράγωνον τοῦ ρυμοτομικοῦ σχεδίου Λουτρῶν Αἰδηψοῦ (Εὐβοίας), ὡς τοῦτο ἐμφαίνεται περικλειόμενον διὰ κυανῆς διακεκομένης γραμμῆς εἰς τὸ ὑπὸ τοῦ 'Αναπληρωτοῦ Γενικοῦ Διευθυντοῦ Οἰκισμοῦ θεωρημένον διὰ τῆς ὑπ' ἀριθ. Γ.57953/1981 πράξεως αὐτοῦ σχετικὸν πρωτότυπον διάγραμμα ὑπὸ κλίμακα 1 :2000, τοῦ ὁποίου συνοπτικὸν ἀντίτυπον δημοσιεύεται μετὰ τοῦ παρόντος.

Εἰς τὸν 'Υπουργὸν Χωροταξίας, Οἰκισμοῦ καὶ Περιβάλλοντος ἀναθέτομεν τὴν δημοσίευσιν καὶ ἐτέλεσιν τοῦ παρόντος Διατάγματος.

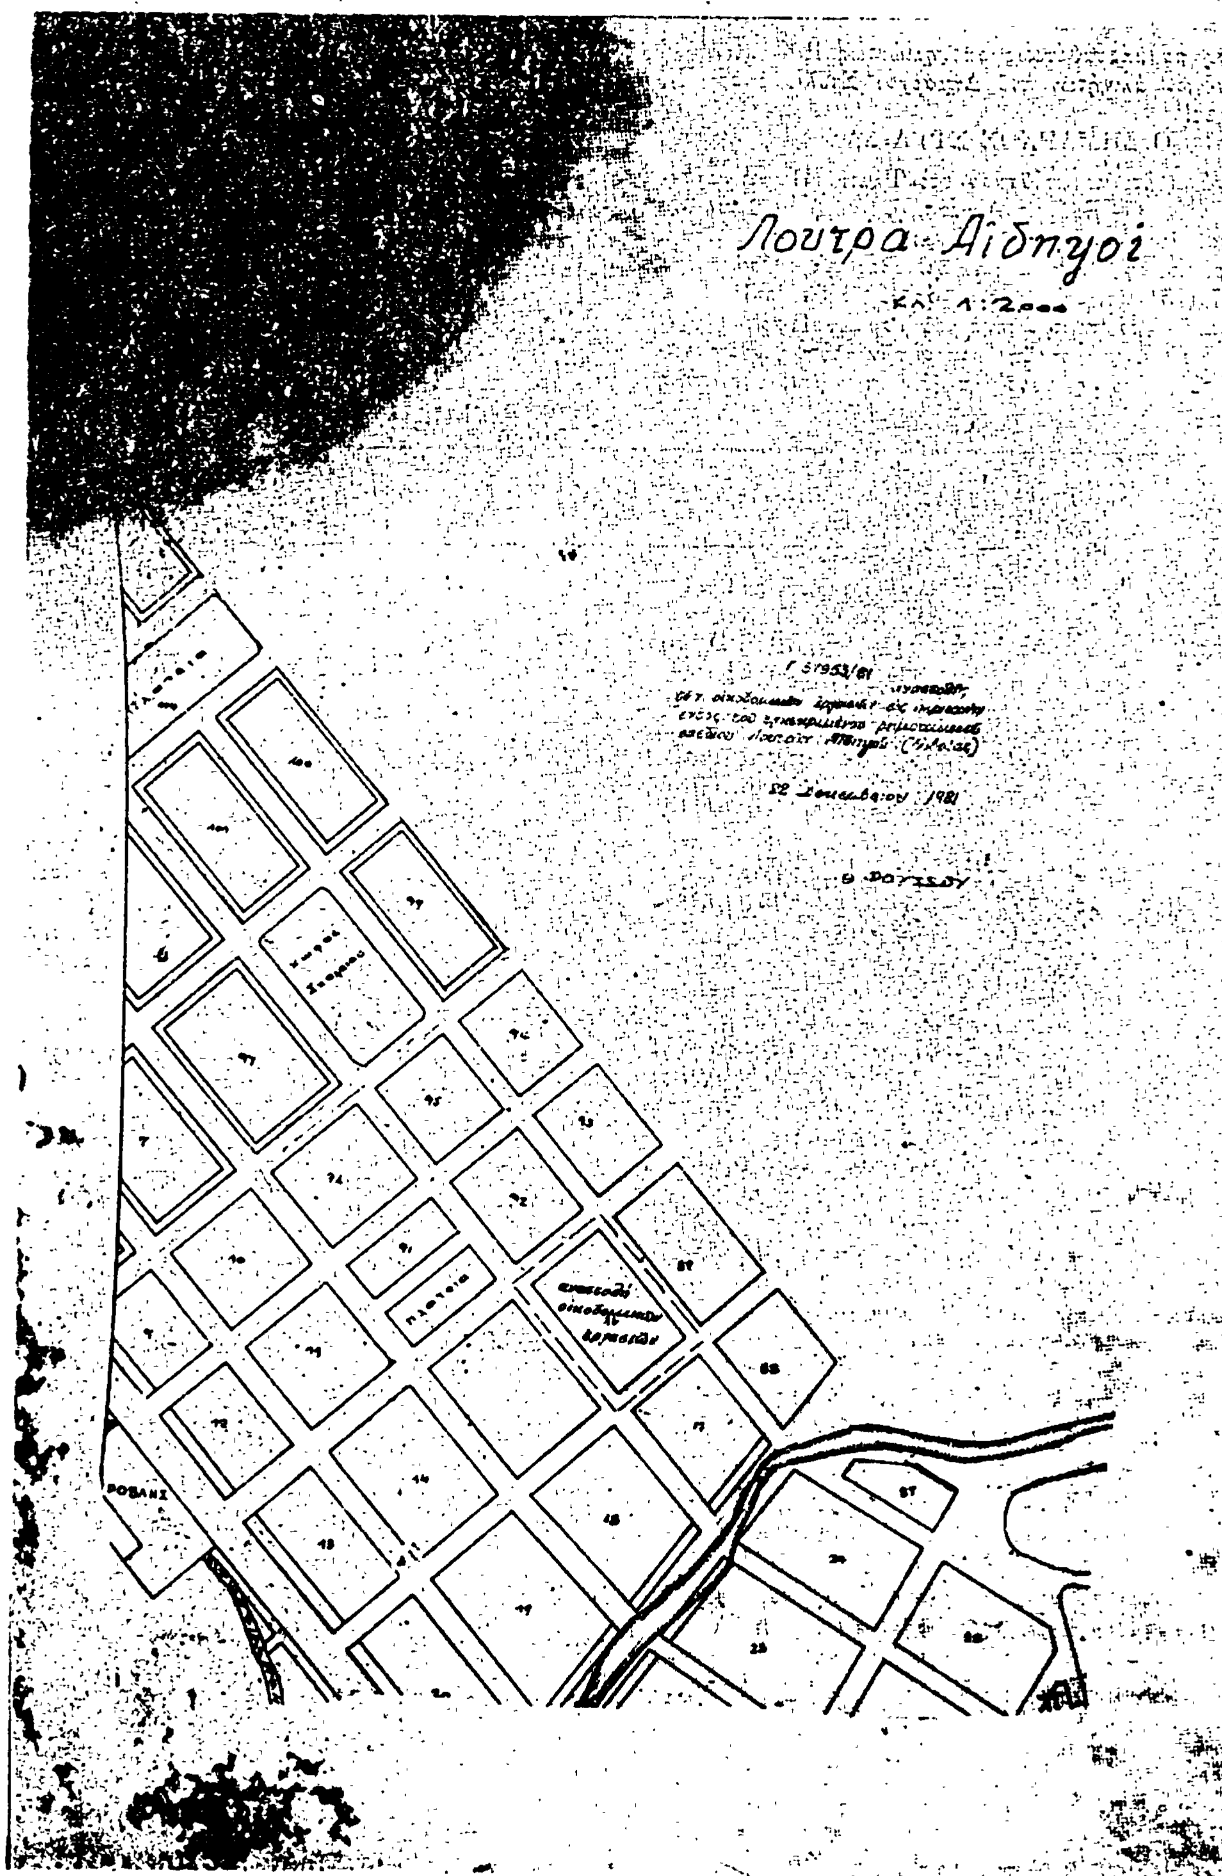
'Εν 'Αθήναις τῇ 4 'Ιανουαρίου 1982

Ο ΠΡΟΕΔΡΟΣ ΤΗΣ ΔΗΜΟΚΡΑΤΙΑΣ

ΚΩΝΣΤΑΝΤΙΝΟΣ Γ. ΚΑΡΑΜΑΝΛΗΣ

Ο ΥΠΟΥΡΓΟΣ ΧΩΡΟΤΑΞΙΑΣ, ΟΙΚΙΣΜΟΥ ΚΑΙ ΠΕΡΙΒΑΛΛΟΝΤΟΣ

ΑΝΤΩΝΙΟΣ ΤΡΙΤΣΗΣ


Λουτρά Αιδηψού
Κλ. 1:2000
22 Δεκεμβρίου 1981
πλατεία
ΡΟΒΑΝΗ

ΑΝΑΚΟΙΝΩΣΕΙΣ

ΕΣ 28103 (4)

'Ανακοίνωση παρακαταθέσεως αποζημιώσεως ιδιοκτητών ρυμοτομουμένων ακινήτων του Δημάρχου Στυλίδας στο Ν. Φθιώτιδας.

Ο ΔΗΜΑΡΧΟΣ ΣΤΥΛΙΔΑΣ

'Ανακοινώνει ότι κατατέθηκαν στο Ταμείο Παρακαταθηκών και Δανείων — Γραφείο Λαμίας, από το Δήμα Στυλίδας πού εκπροσωπείται νόμιμα από το Δήμαρχο Εὐάγγελο Παππᾶ, δραχμές τριακόσιες ενενήντα επτά χιλιάδες τετρακόσιες δέκα πέντε (397.415) καὶ εκδόθηκε το αριθ. 26457/1981 γραμμάτιο συστάσεως παρακαταθήκης του Ταμείου Παρακαταθηκών και Δανείων, γιὰ αποζημίωση αυτών πού θὰ αναγνωρισθούν δικαιούχοι από τη ρυμοτόμηση ακινήτων μέσα στην πόλη της Στυλίδας καὶ ειδικὰ γιὰ διάνοιξη ανώνυμης δημοτικής οδού σύμφωνα με την αριθ. 22/1980 πράξη αναλογισμού καὶ αποζημίωση του Πολεοδομικού Γραφείου Λαμίας.

'Η παραπάνω αποζημίωση καθορίσθηκε με την αριθ. 319/1981 απόφαση του Μονομελούς Πρωτοδικείου Λαμίας καὶ κάθε φερόμενος ιδιοκτήτης των ανωτέρω ακινήτων πού ρυμοτομήθηκαν, καθὼς καὶ κάθε άλλος πού προβάλλει γενικὰ δικαιώματα πάνω στο παραπάνω ποσό πού παρακατατέθηκε, ειδοποιείται περί της παραπάνω καταθέσεως γιὰ γνώση καὶ γιὰ τις νόμιμες συνέπειες, νὰ μεριμνήσει γιὰ την αναγνώρισή του καὶ ανάληψη της αποζημιώσεως.

Λαμία, 7 'Ιανουαρίου 1982

'Ο Δήμαρχος
Ε. ΠΑΠΠΑΣ

ΑΠΟ ΤΟ ΕΘΝΙΚΟ ΤΥΠΟΓΡΑΦΕΙΟ